


VIVIENDA TIPO 3 (izquierda A ), OPCIÓN 1 (4 HABITACIONES) (A3) e: 1/50

## TERRAZAS PARQUE DEL ESTE \_ FASE 2

DOCUMENTACIÓN TÉCNICA MODIFICABLE POR DECISIONES TÉCNICAS O ADMINISTRATIVAS

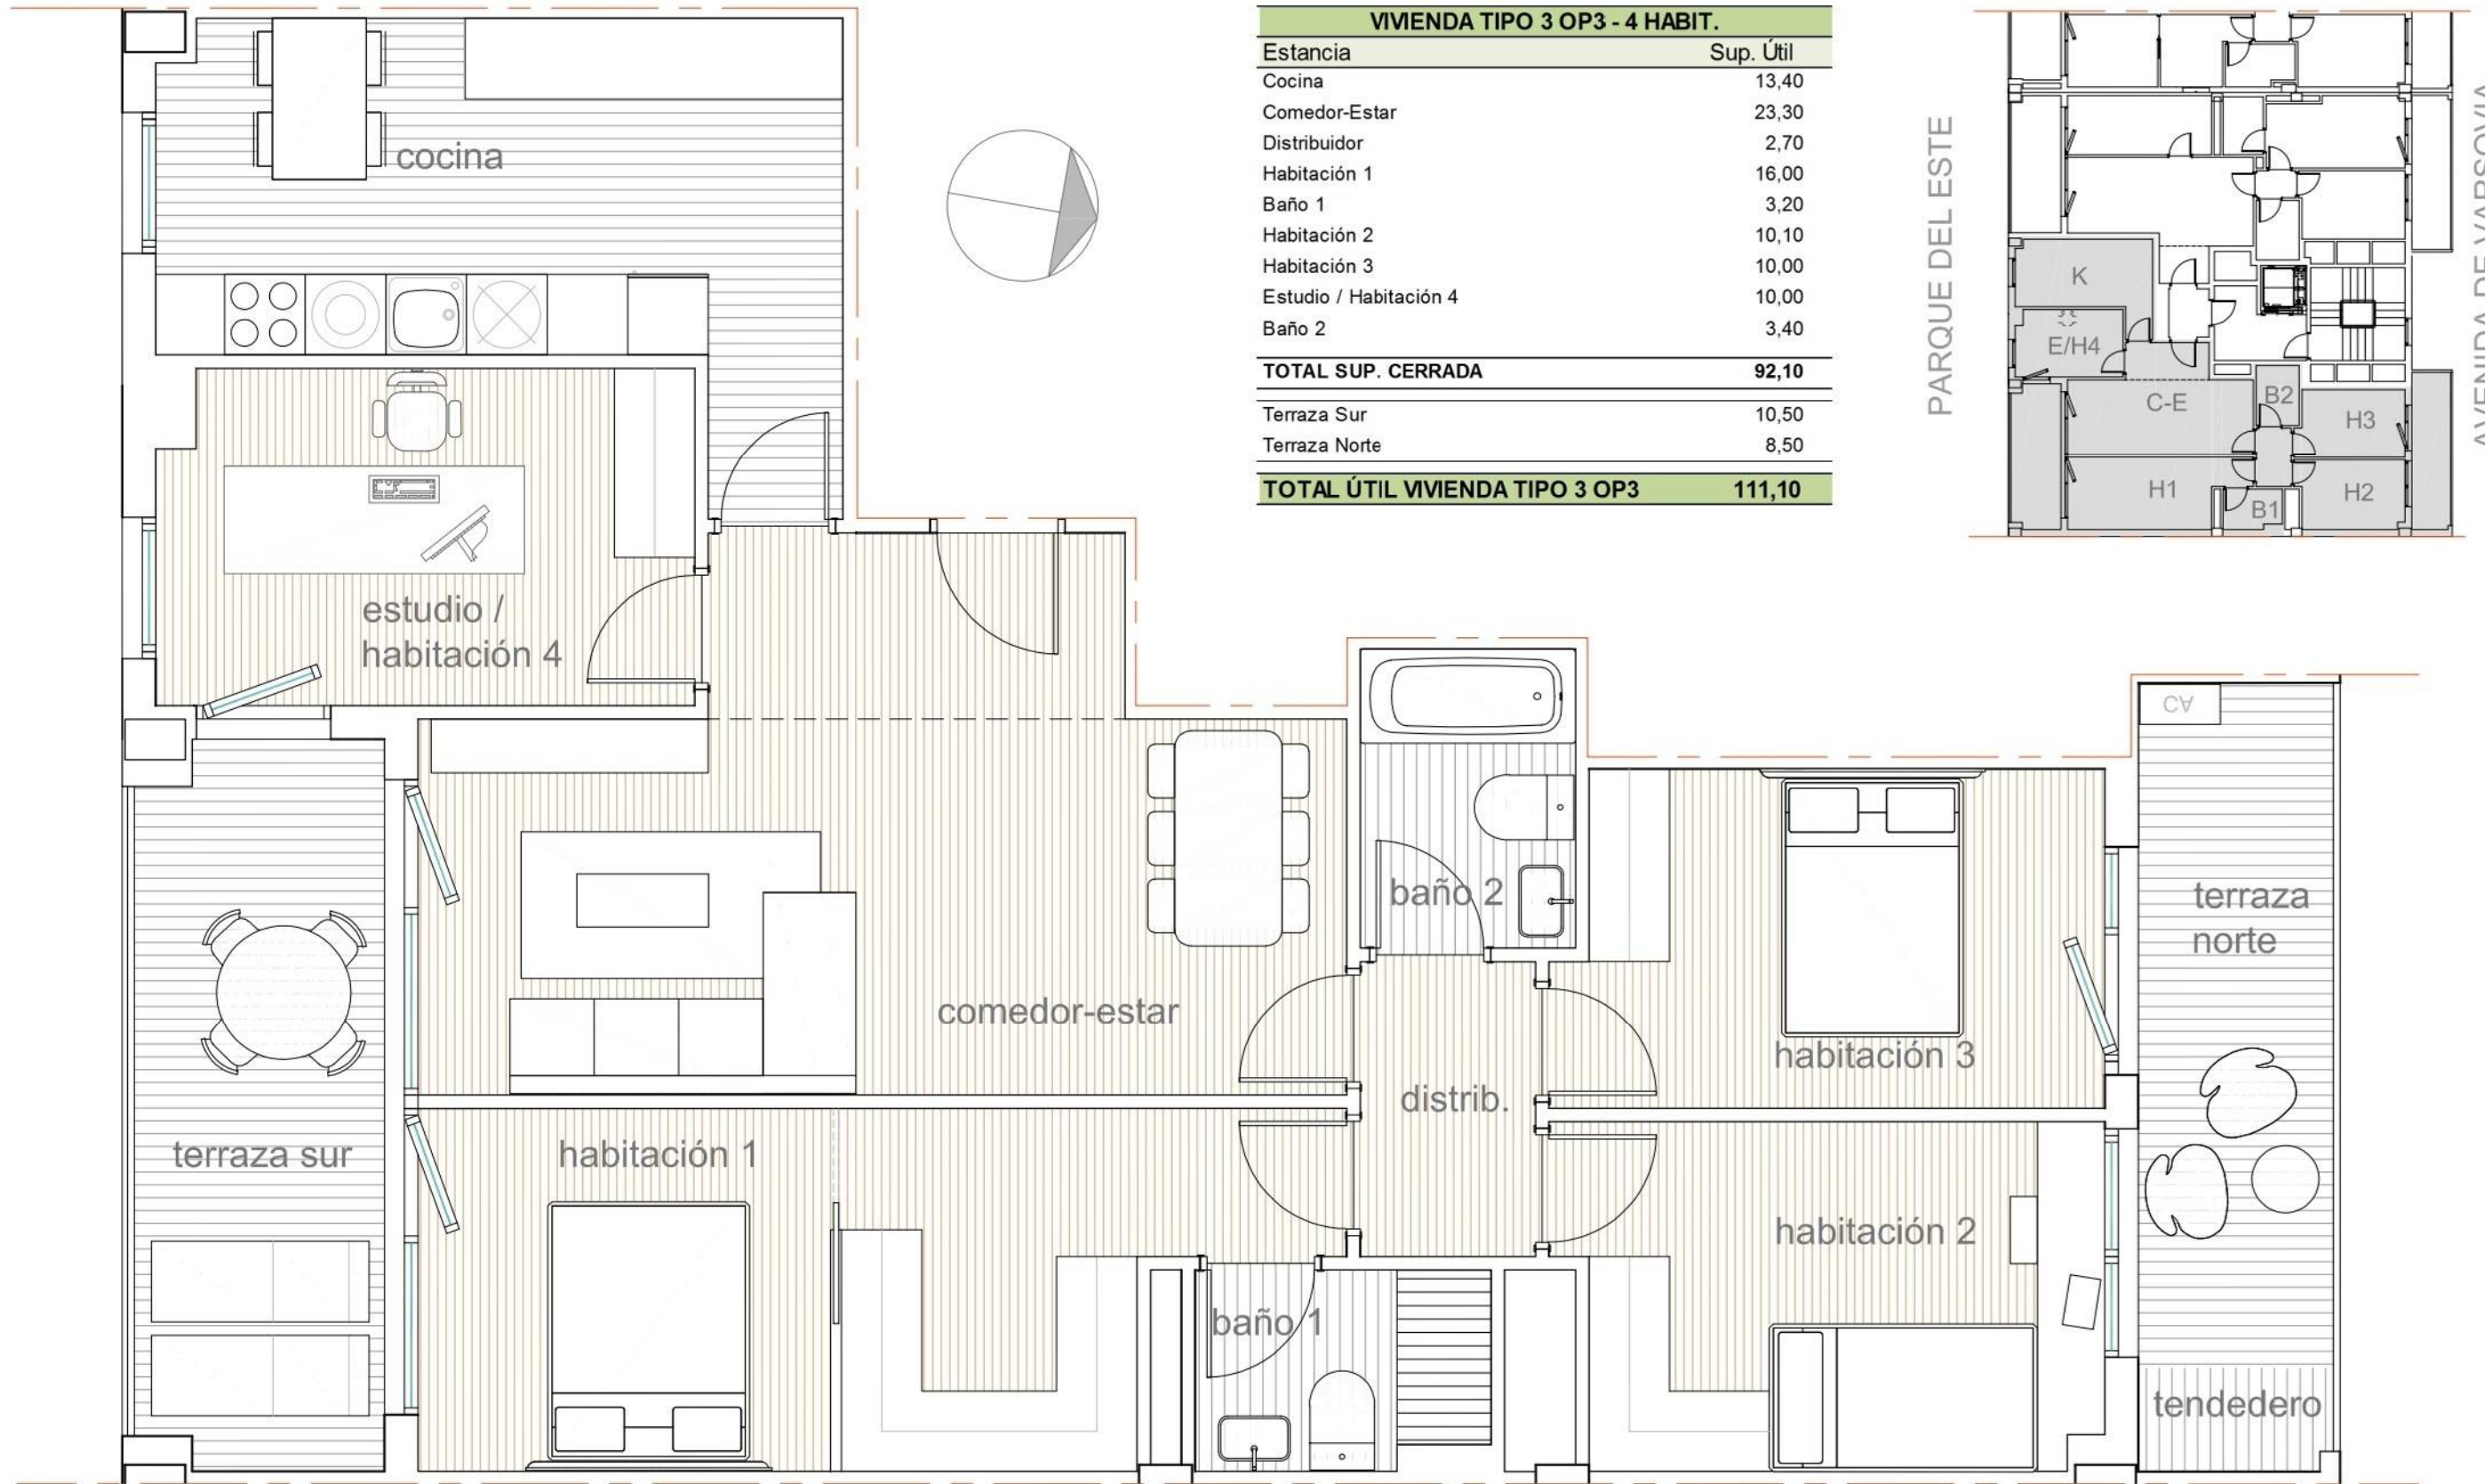

VIVIENDA TIPO 3 (izquierda A ), OPCIÓN 4 (3 HABITACIONES Y UN ESTUDIO/HABITACIÓN) (A3) e: 1/50

## TERRAZAS PARQUE DEL ESTE \_ FASE 2

DOCUMENTACIÓN TÉCNICA MODIFICABLE POR DECISIONES TÉCNICAS O ADMINISTRATIVAS