

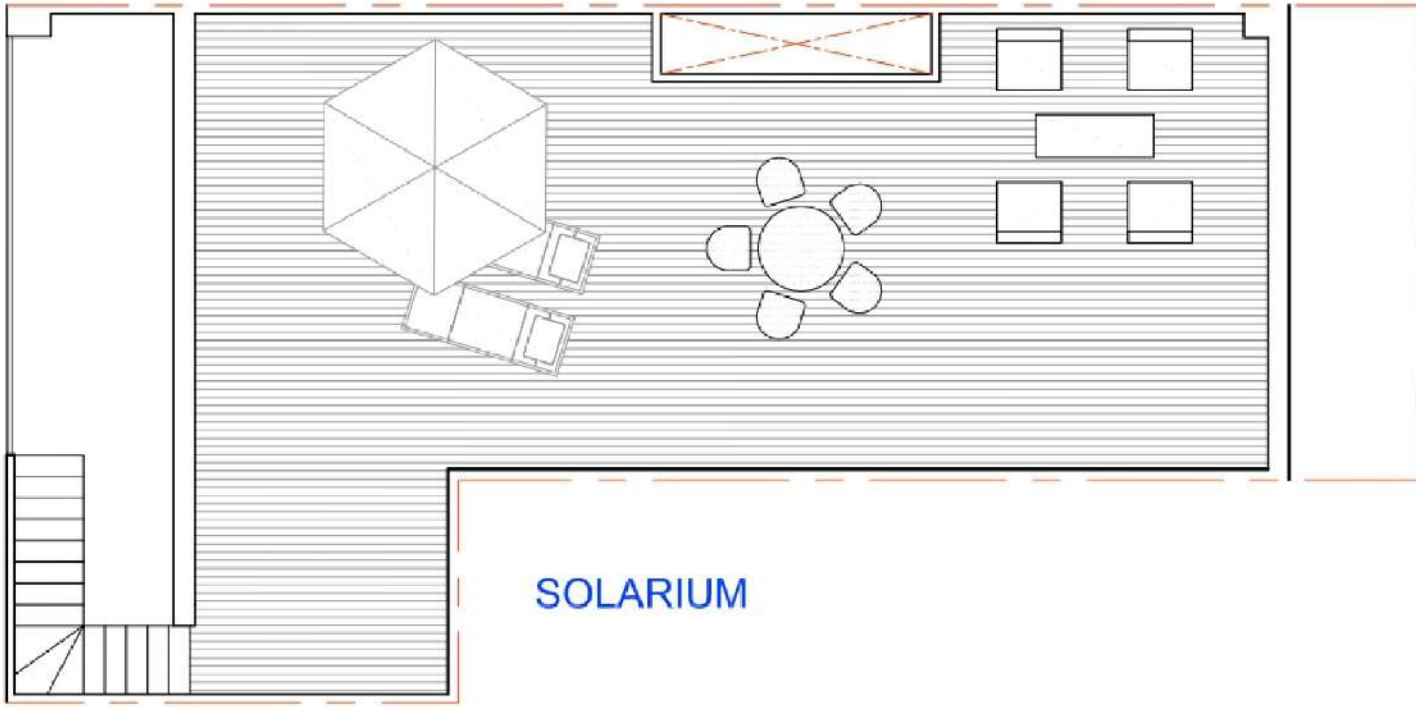
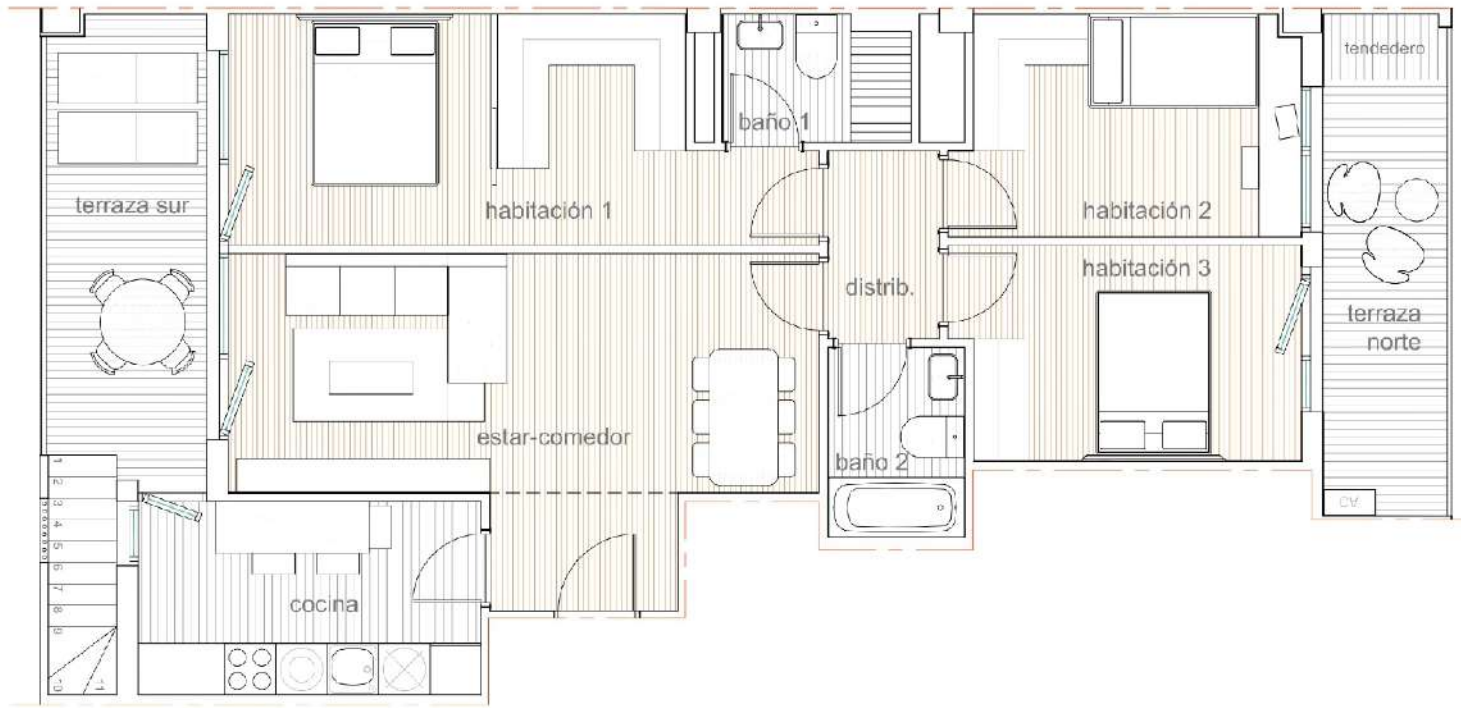


VIVIENDA ÁTICO TIPO 1 (derecha), OPCIÓN 5 (3 HABITACIONES)  
**TERRAZAS PARQUE DEL ESTE\_FASE 2**

DOCUMENTACIÓN TÉCNICA MODIFICABLE POR DECISIONES TÉCNICAS O ADMINISTRATIVAS




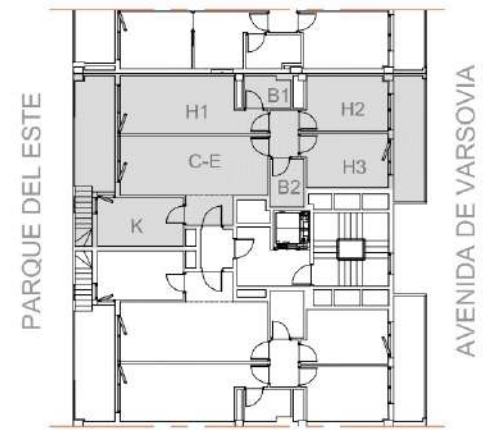


**SOLARIUM**

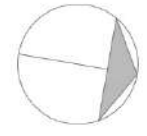

VIVIENDA ÁTICO TIPO 1 OP5 - 3 HABIT.	
Estancia	Sup. Útil
Cocina	9,00
Comedor-Estar	22,10
Distribuidor	2,70
Habitación 1	16,00
Baño 1	3,20
Habitación 2	10,10
Habitación 3	10,00
Baño 2	3,40
<b>TOTAL SUP. CERRADA</b>	<b>76,50</b>
Terraza Sur	9,50
Terraza Norte	8,50
<b>TOTAL ÚTIL ÁTICO TIPO 1 OP1</b>	<b>94,50</b>
<b>SOLARIUM</b>	<b>67,00</b>

VIVIENDA ÁTICO TIPO 1 (derecha), OPCIÓN 4 (3 HABITACIONES)  
**TERRAZAS PARQUE DEL ESTE\_FASE 2**  
 DOCUMENTACIÓN TÉCNICA MODIFICABLE POR DECISIONES TÉCNICAS O ADMINISTRATIVAS

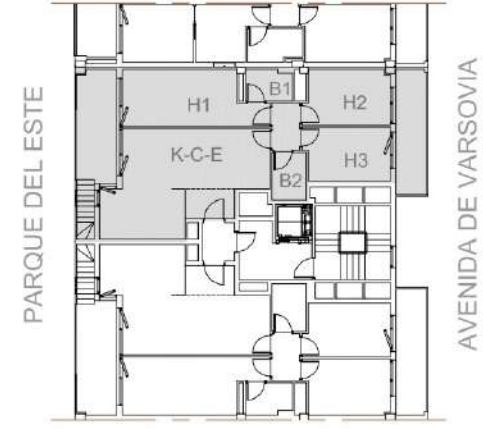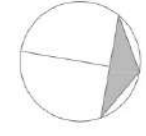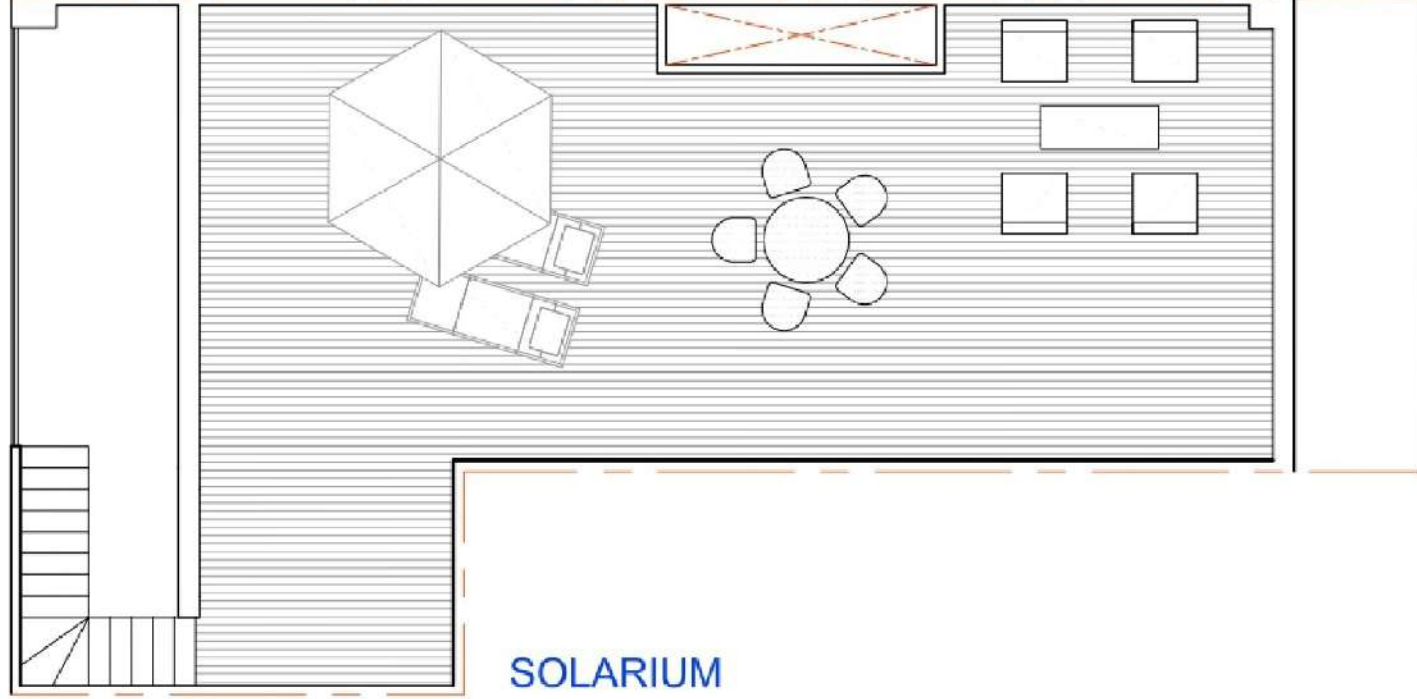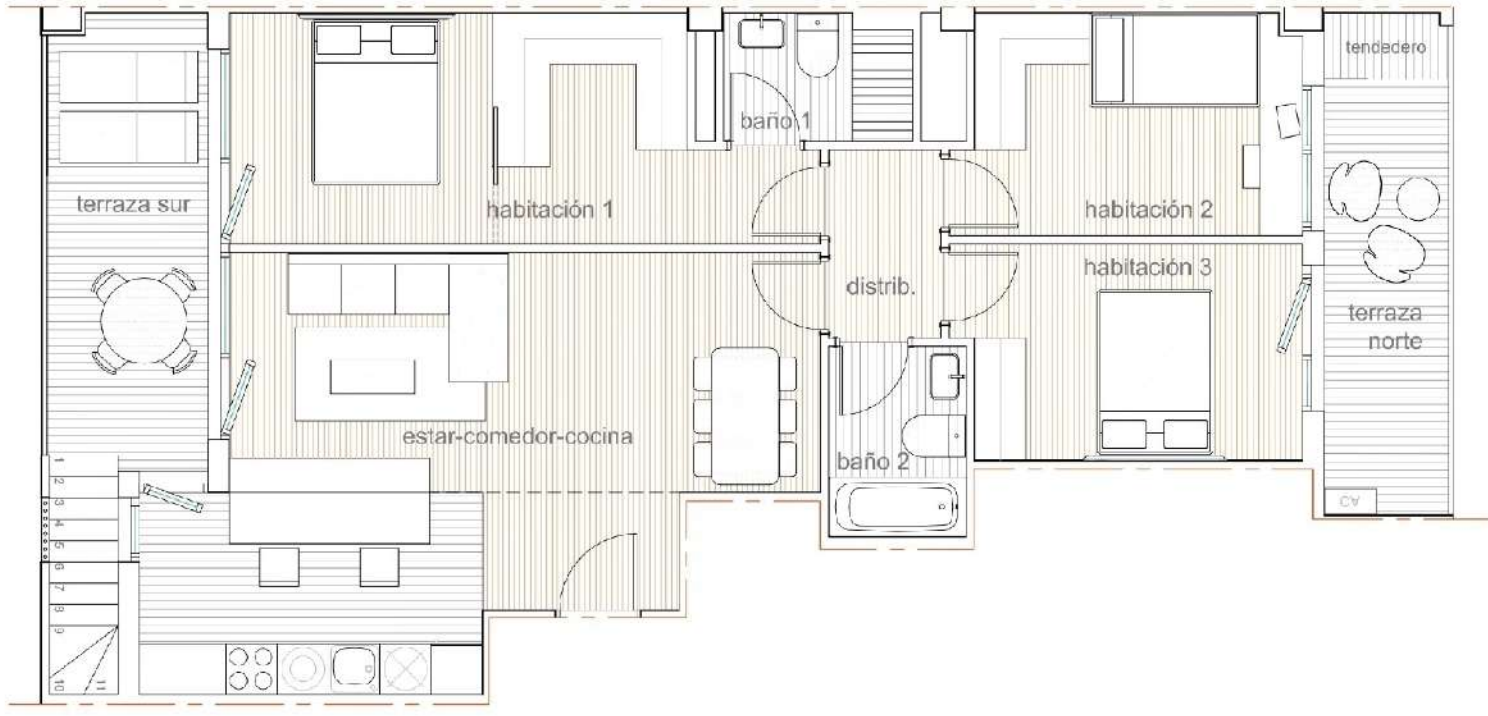

VIVIENDA ÁTICO TIPO 1 OP4 - 3 HABIT.	
Estancia	Sup. Útil
Cocina-Comedor-Estar	31,50
Distribuidor	2,70
Habitación 1	18,00
Baño 1	3,20
Habitación 2	10,10
Habitación 3	10,00
Baño 2	3,40
<b>TOTAL SUP. CERRADA</b>	<b>76,90</b>
Terraza Sur	9,50
Terraza Norte	8,50
<b>TOTAL ÚTIL ÁTICO TIPO 1 OP1</b>	<b>94,90</b>
<b>SOLARIUM</b>	<b>67,00</b>