
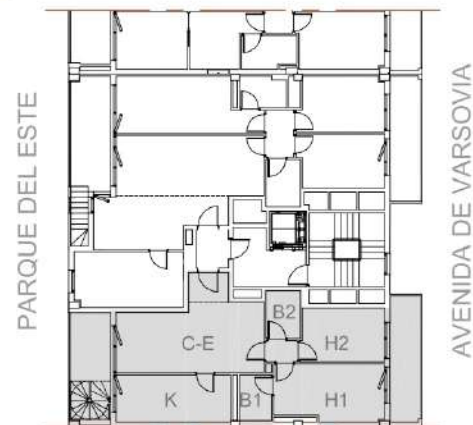
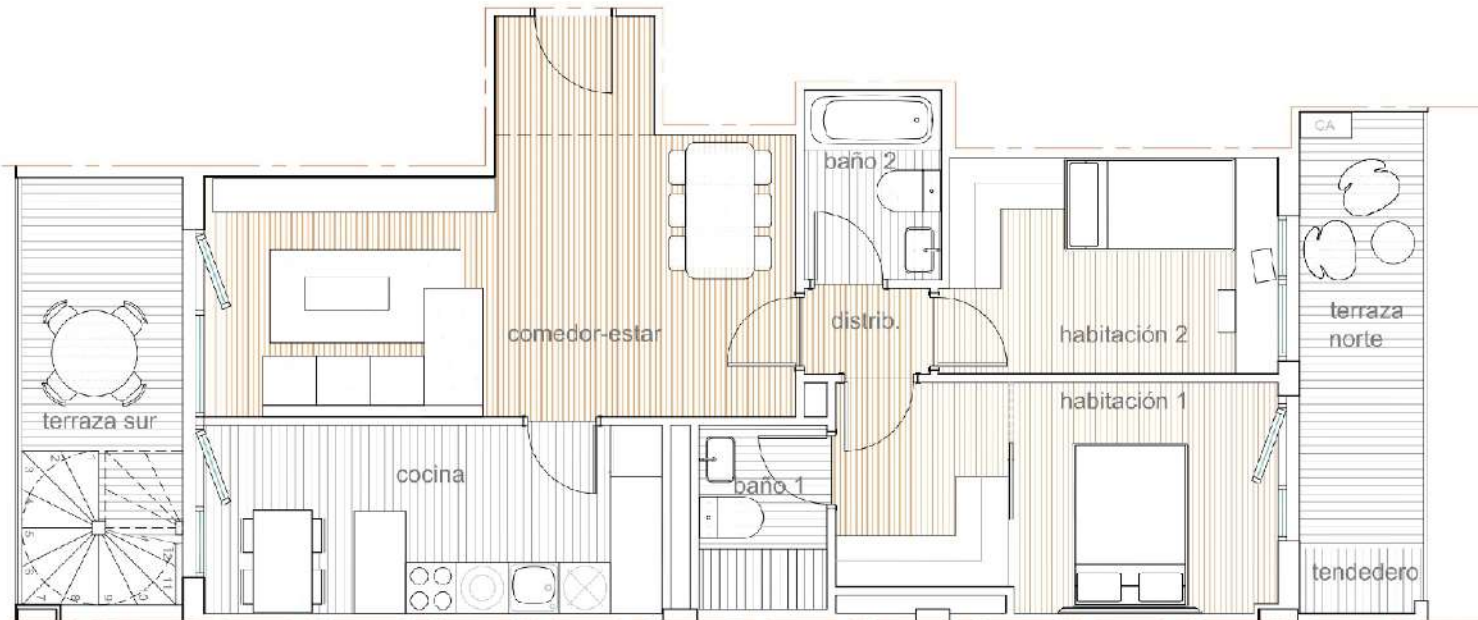


# VIVIENDA ÁTICO TIPO 2 (izquierda), 2 HABITACIONES TERRAZAS PARQUE DEL ESTE FASE 2

DOCUMENTACIÓN TÉCNICA MODIFICABLE POR DECISIONES TÉCNICAS O ADMINISTRATIVAS

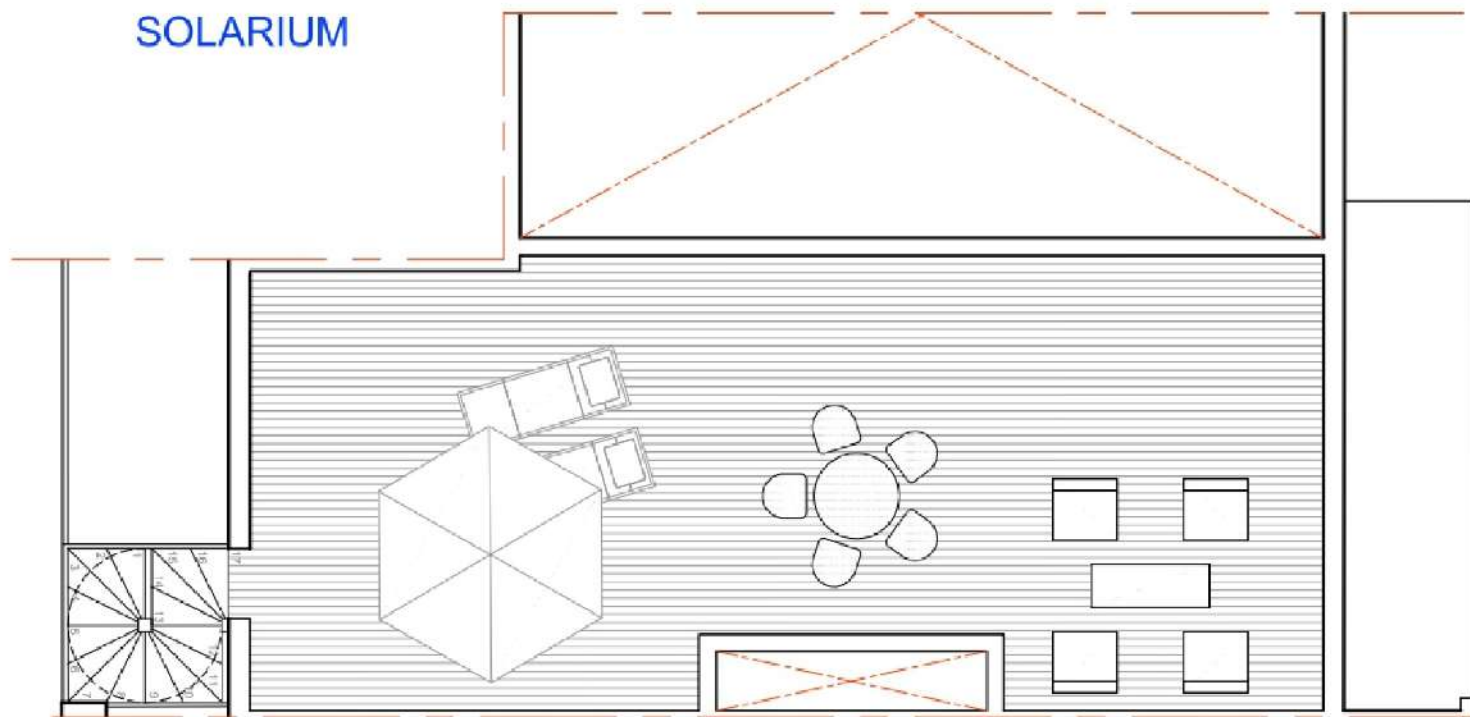

VIVIENDA ÁTICO TIPO 2 - 2 HABIT.	
Estancia	Sup. Útil
Cocina	11,40
Comedor-Estar	23,50
Distribuidor	1,50
Habitación 1	12,70
Baño 1	3,20
Habitación 2	10,00
Baño 2	3,40
<b>TOTAL SUP. CERRADA</b>	<b>65,70</b>
Terraza Sur	6,50
Terraza Norte	8,50
<b>TOTAL ÚTIL ÁTICO TIPO 2</b>	<b>80,70</b>
<b>SOLARIUM</b>	<b>60,00</b>