


PLANTA CONJUNTO

(A3) e: 1/250

VIVIENDA A	
ESTANCIA	SUP. ÚTIL (m <sup>2</sup> )
Salón-Comedor	25,00
Cocina	10,00
Habitación 1	13,50
Baño 1	2,70
Habitación 2	9,20
Habitación 3	10,00
Baño 2	3,00
<b>TOTAL SUPERFICIE ÚTIL CERRADA</b>	<b>73,40</b>
Terraza	12,50
Mirador	9,50
<b>TOTAL SUPERFICIE ÚTIL</b>	<b>95,40</b>
Trastero	6,30

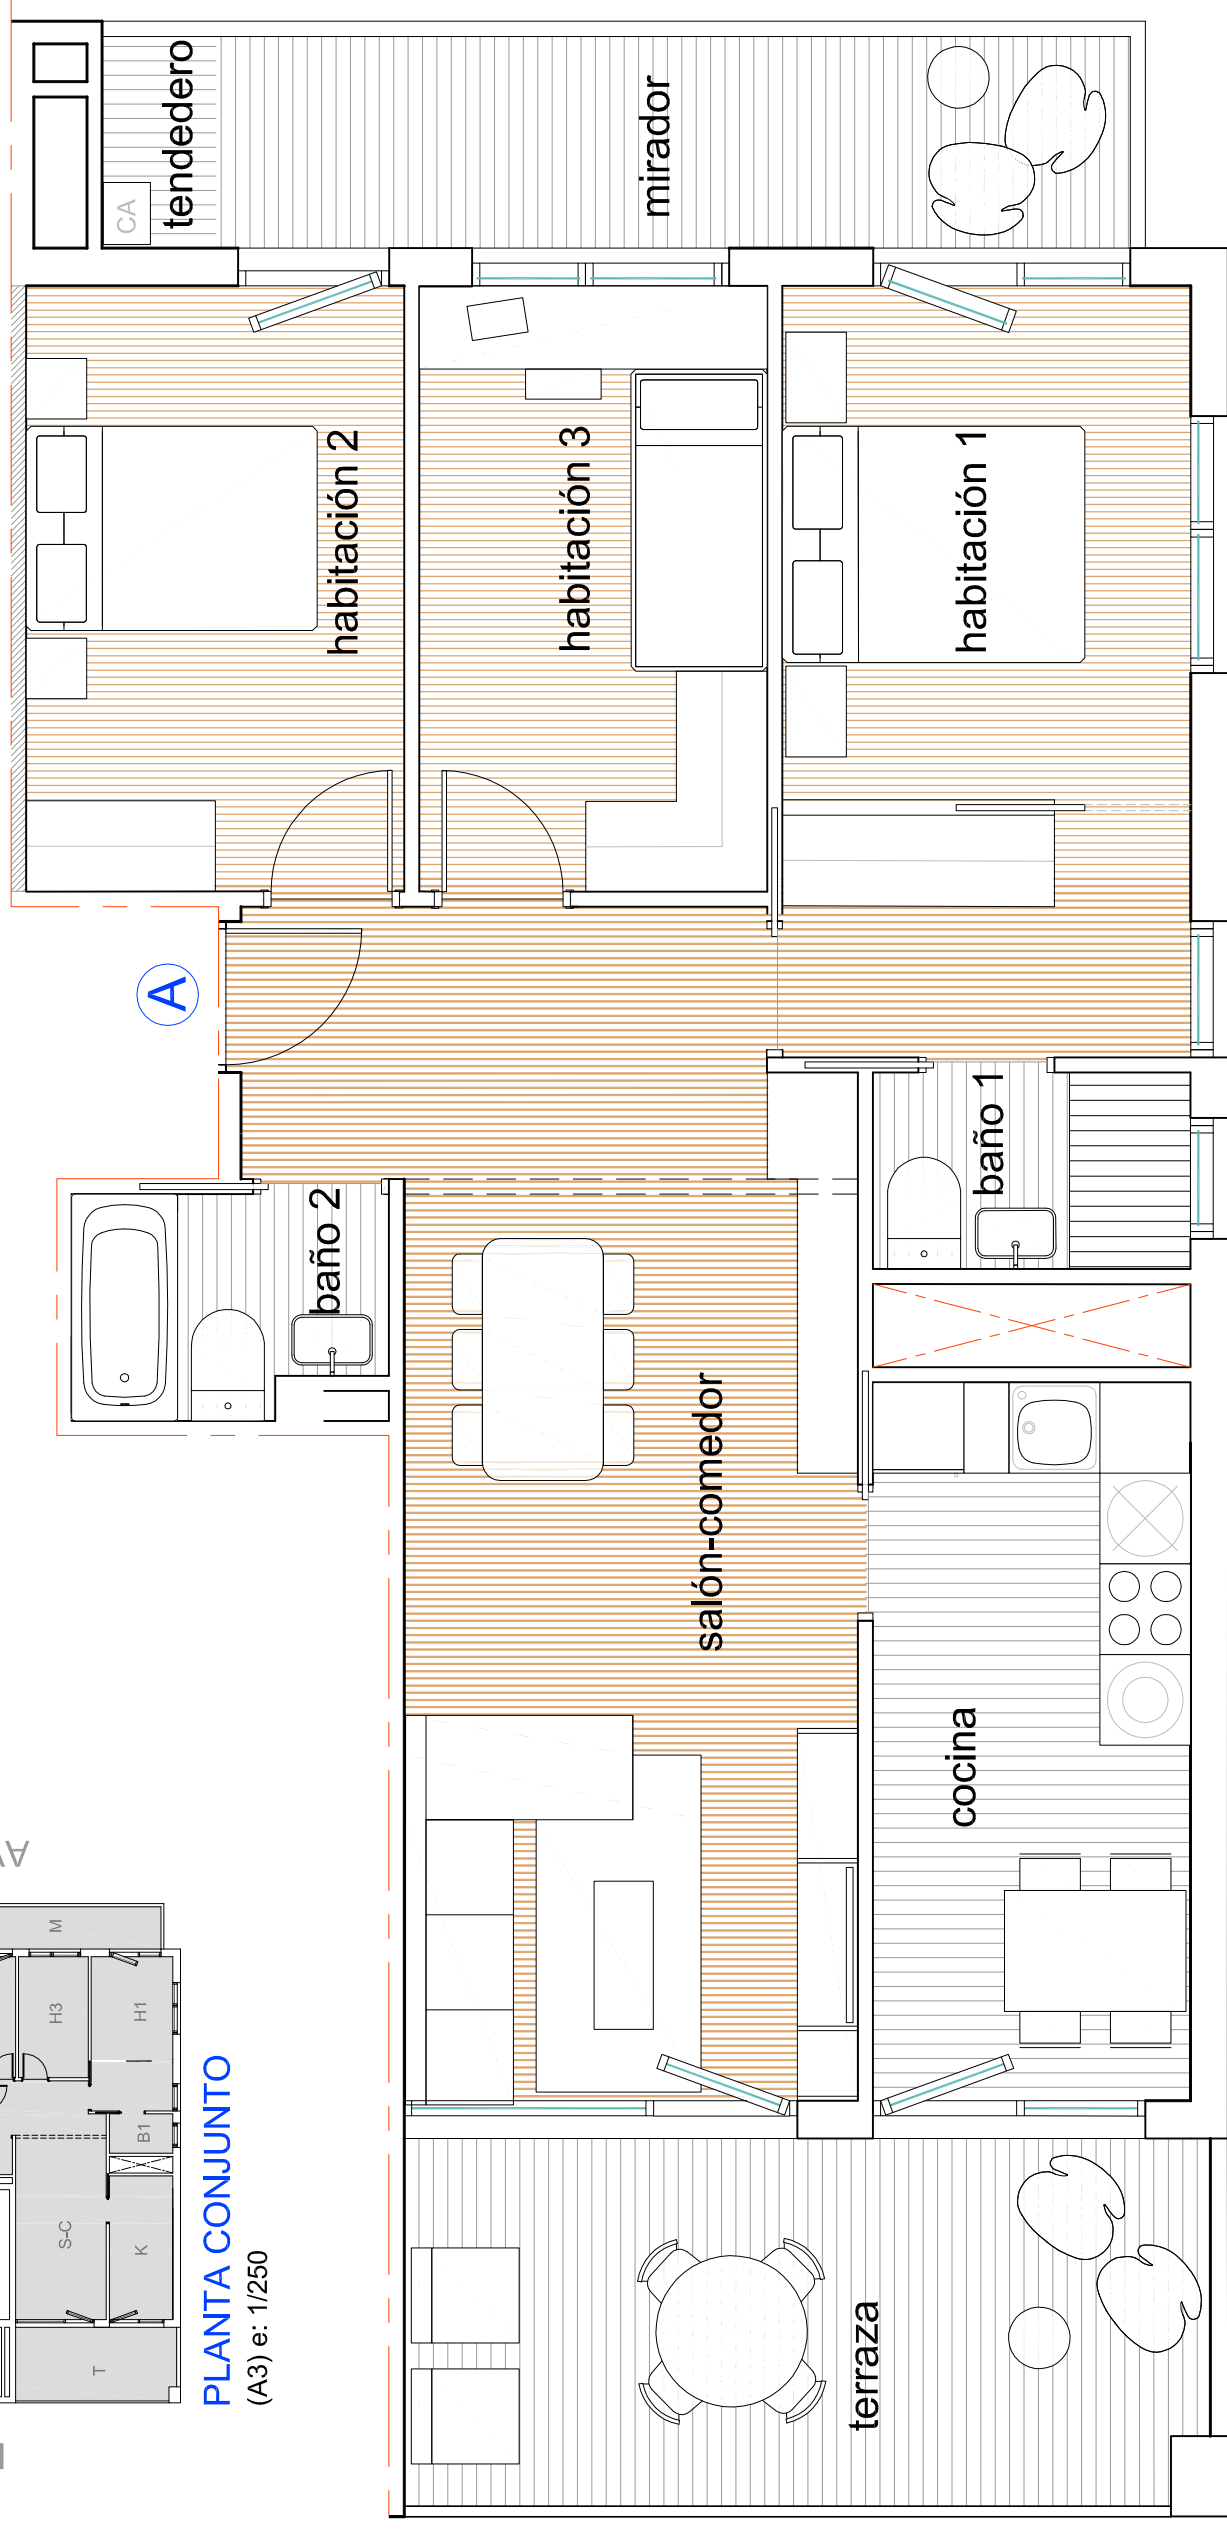

## VIVIENDA A (PLANTAS 2 a 8) \_ 3 dormitorios \_ (A3) e: 1/50 TERRAZAS PARQUE DEL ESTE \_ FASE 3

Plano orientativo sujeto a posibles modificaciones en el proceso de elaboración del proyecto o decisiones de la dirección técnica durante la ejecución de obra. El mobiliario de la vivienda no es objeto del contrato y el de la cocina es orientativo. Superficies aproximadas.